


4 ЭТАЖ H=2.70

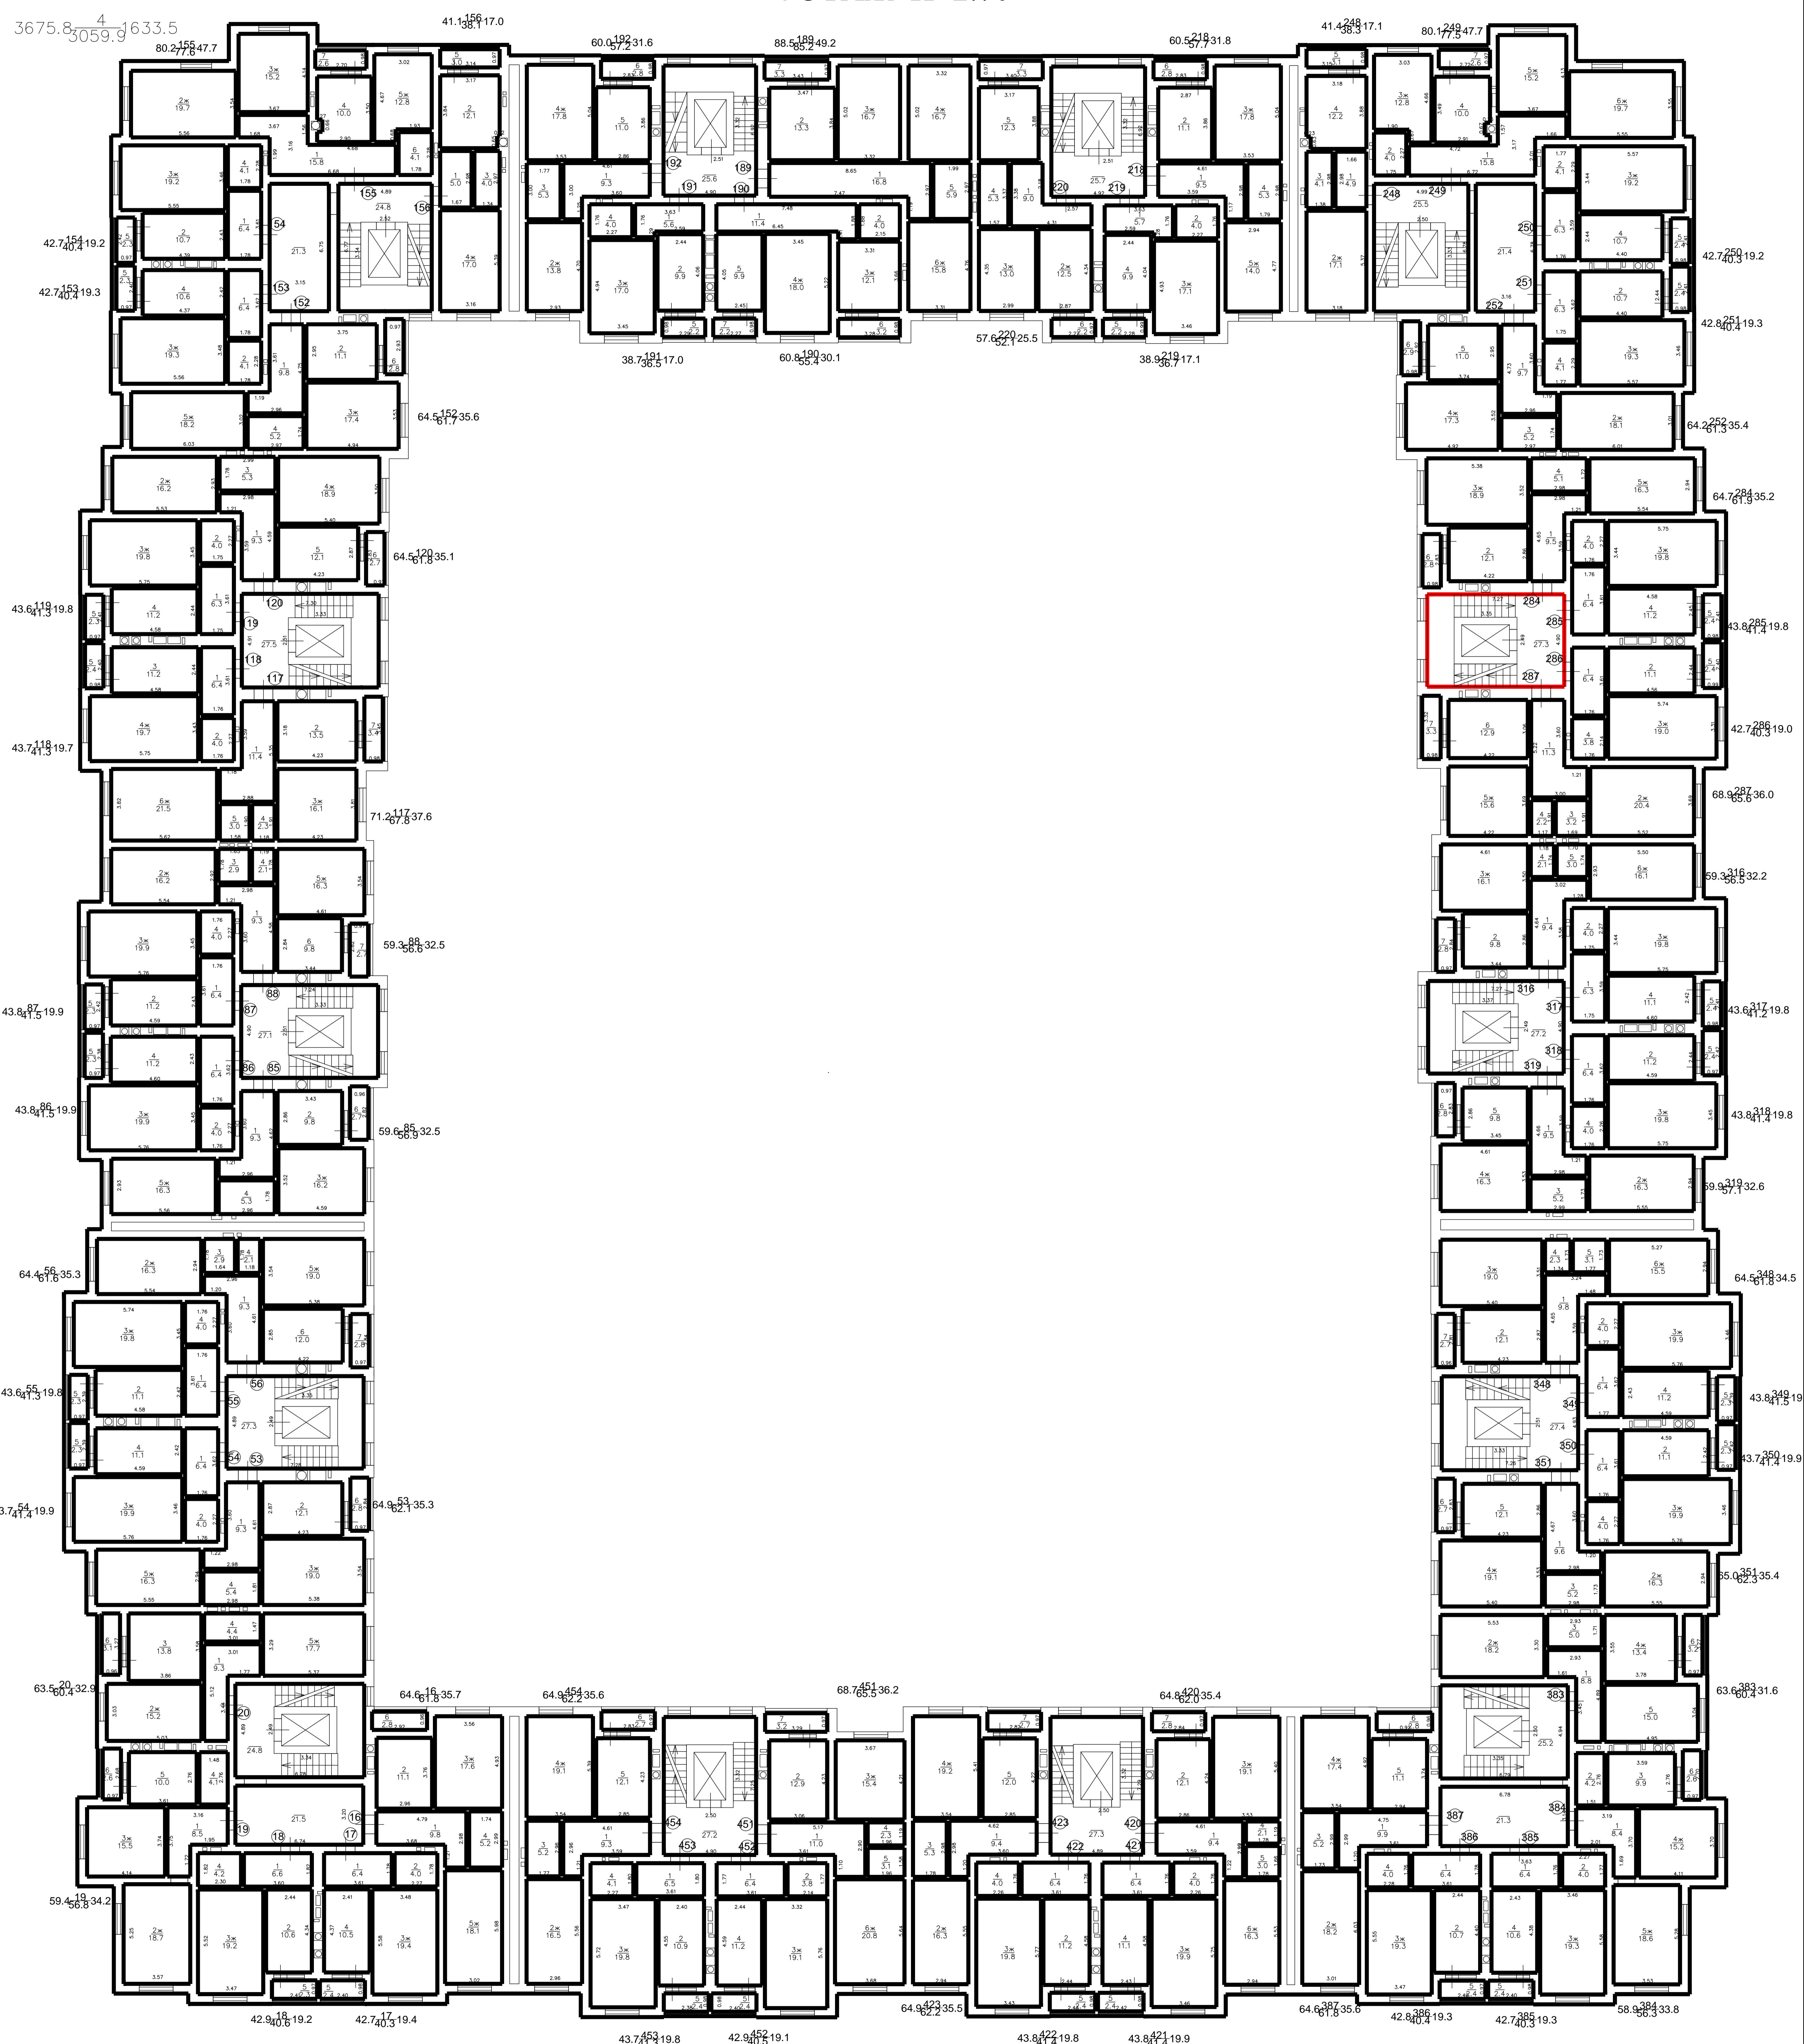

План 4 этажа	Лист	Листов	Масштаб
			1:100
Калининград ул.Печатная			