


5 ЭТАЖ H=2.70

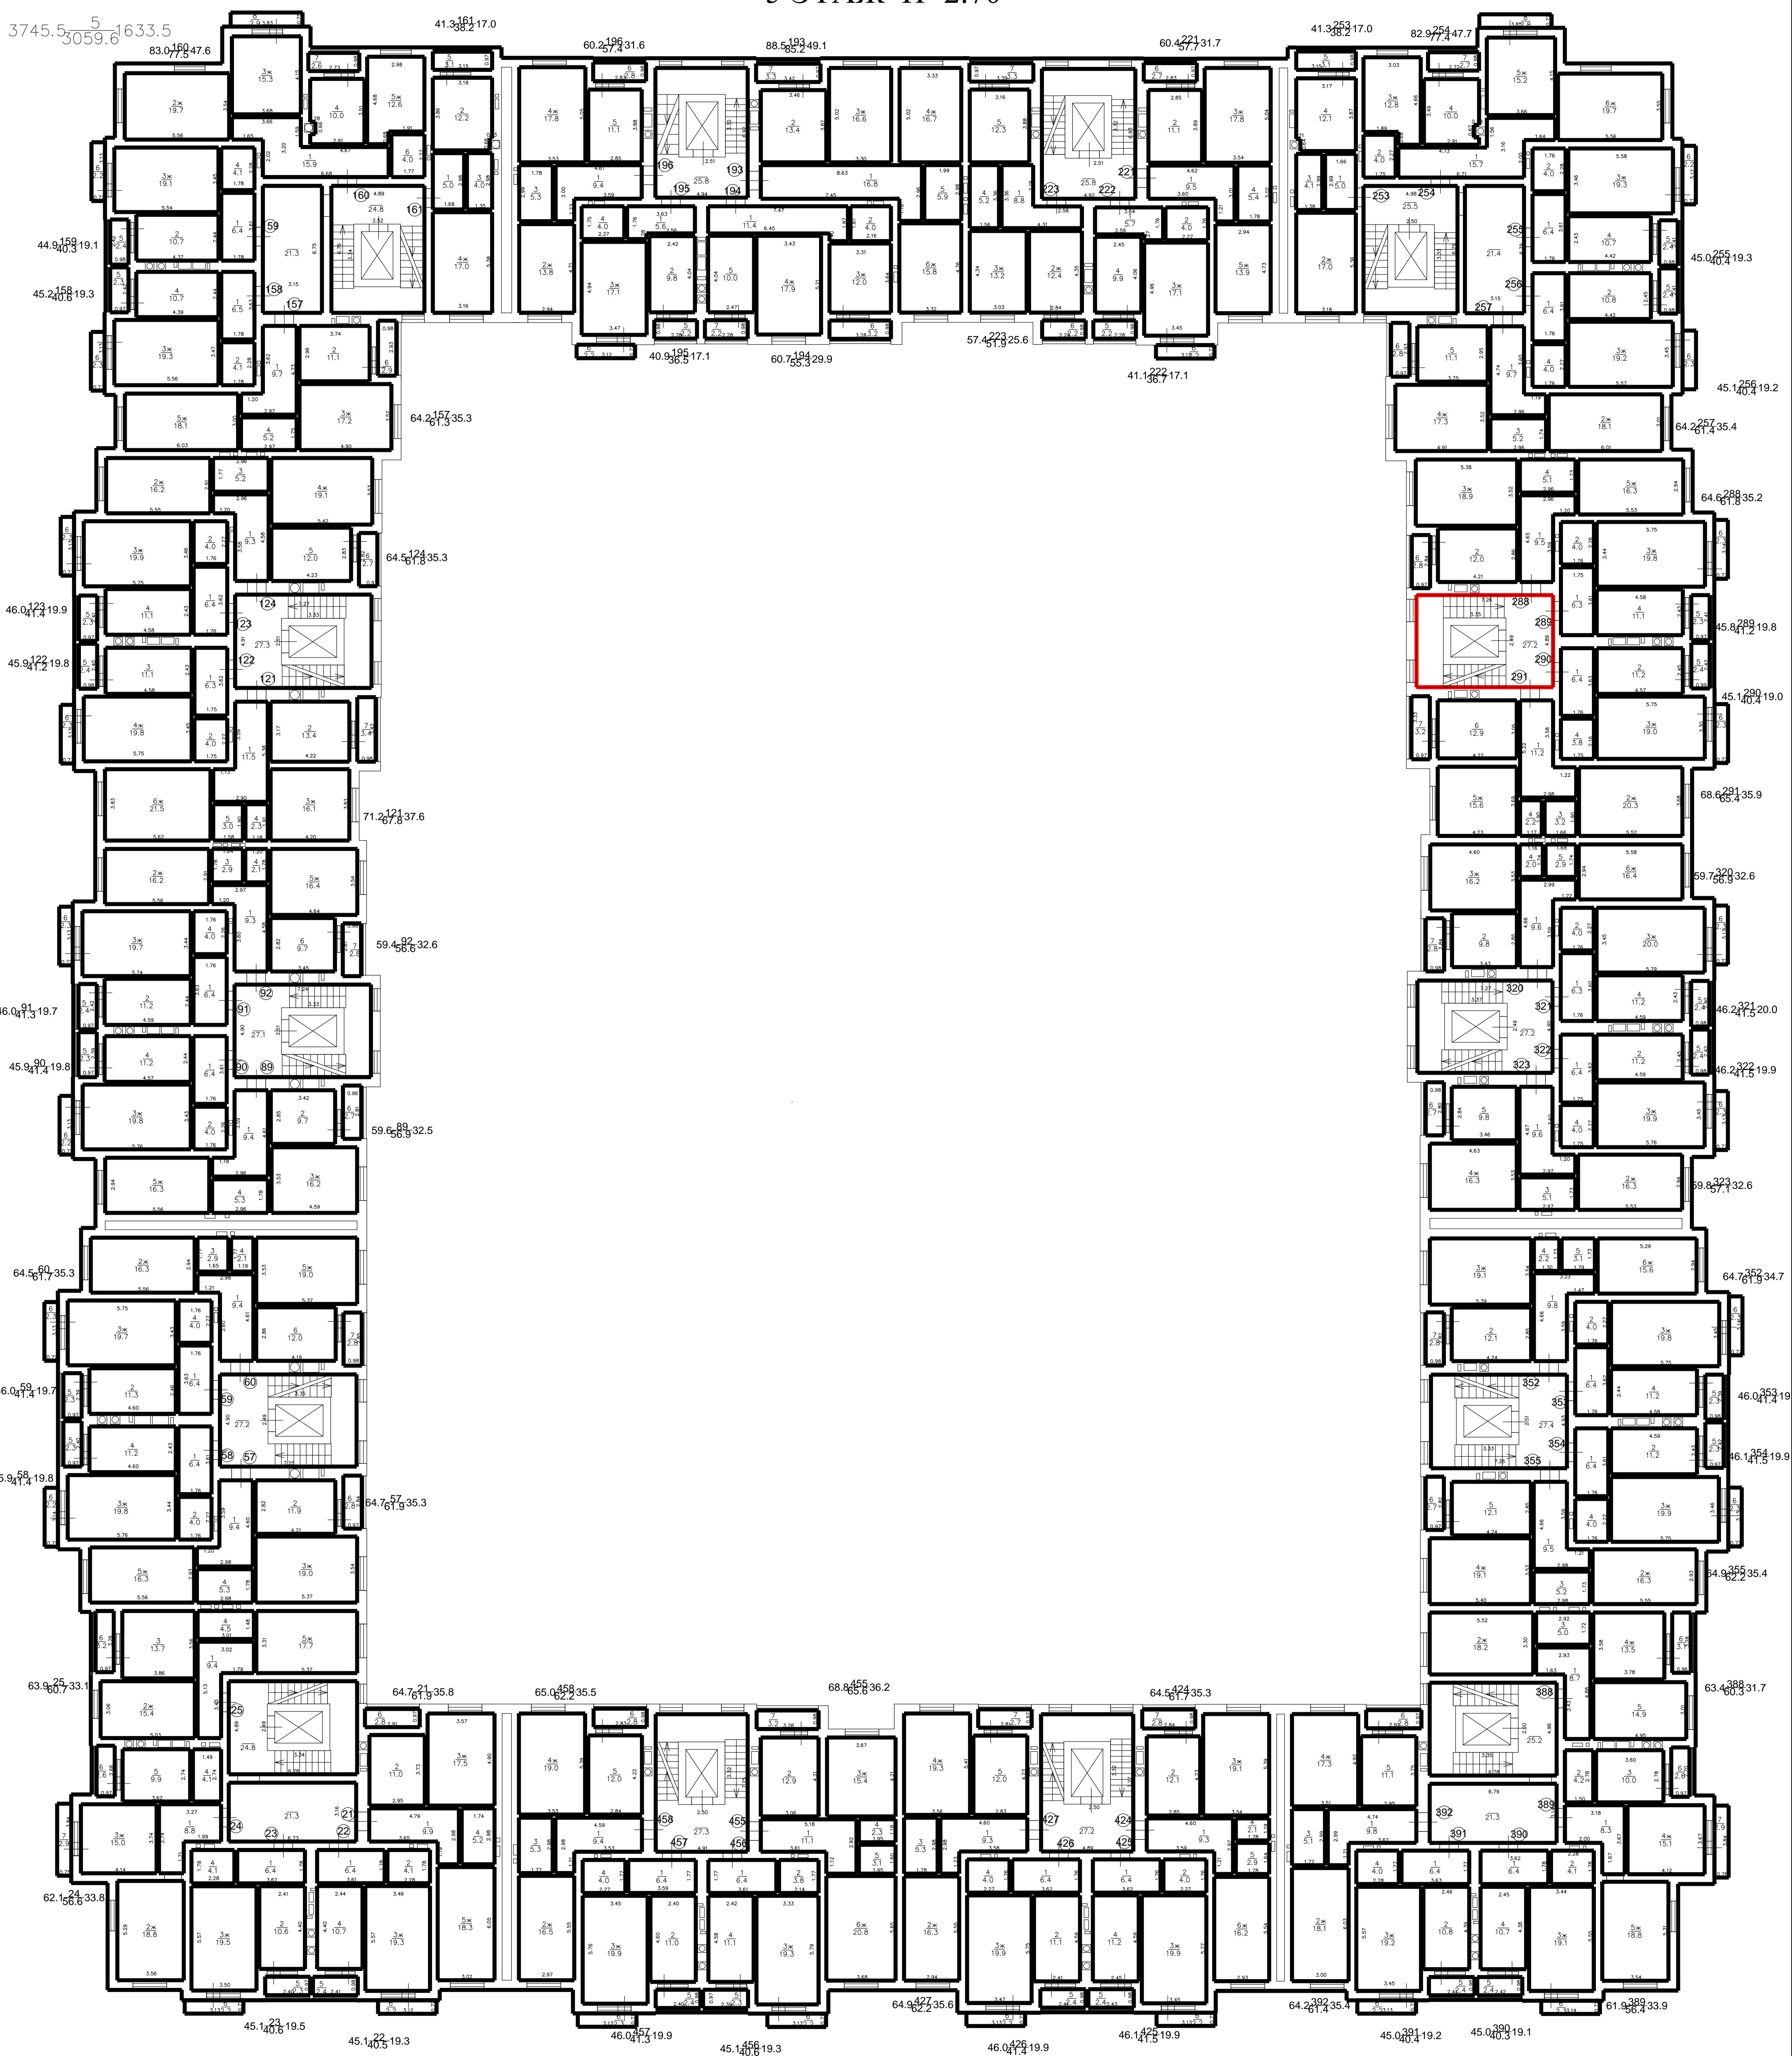

План 5 этажа	Лист	Листов	Масшта
			1:100
Калининград ул.Печатная			